


- JELMAGYARÁZAT
- Meglévő Tervezett
- FALUSIAS LAKÓTERÜLET Lf
 - TELEPÜLÉSKÖZPONT TERÜLET Vt
 - KERESKEDELMI, SZOLGÁLTATÓ TERÜLET Gksz
 - ÜDÜLŐHÁZAS ÜDÜLŐ TERÜLET Üü
 - KÜLÖNLEGES TEMETŐ TERÜLET T
 - KÜLÖNLEGES MEZŐGAZDASÁGI ÜZEMI TERÜLET Mü
 - KÜLÖNLEGES SZENNYVÍZTISZÍTÓ TERÜLET BEEPÍTÉSRE NEM SZÁNT TERÜLET Szv
 - ZÖLDTERÜLET Z
 - ÁLTALÁNOS MEZŐGAZDASÁGI TERÜLET Má
 - GAZDASÁGI ERDŐ Eg
 - VÉDELMI ERDŐ Ev
 - VÍZGAZDÁLKODÁSI TERÜLET V
 - TERMÉSZETKÖZELI TERÜLET Tk
 - KÖZMŰ TERÜLET Köz
 - KÖZLEKÉDÉSI TERÜLET Köz
 - ÖSSZEKÖTŐ ÚT —
 - KERÉKPÁROS ÚT ○○○○○○
 - GYALOGÚT —
 - BELTERÜLET HATÁRA —
 - VÉDŐTÁVOLSÁG —
 - ORSZÁGOS VÍZMINŐSÉG-VÉDELMI TERÜLET ÖVEZETE —
 - KIVÁLÓ TERMŐHELYI ADOTTSÁGÚ ERDŐTERÜLET ÖVEZETE —
 - TÁJKÉPVÉDELMI SZEMPONTBÓL KIEMELTEN KEZELENDŐ TERÜLET MAGTERÜLET ÖVEZETE, EGYBEN NATURA 2000 TERÜLET —
 - JÓ TERMŐHELYI ADOTTSÁGÚ SZÁNTÓTERÜLET ÖVEZETE —
 - MŰEMLEKI KÖRNYEZET —
 - TELEPÍTENDŐ FÁSÍTÁS —
 - ISMERT ÉS NYILVÁNTARTÁSBA VETT RÉGÉSZETI LELOHÉLY, AZONOSÍTÓ —
 - MŰEMLEK M
 - JAVASOLT SZENNYVÍZ ÁTEMELŐ SZA
 - EGYHÁZ E
 - SPORT, KIRÁNDULÓHELY P
 - TEMETŐ T
 - ÁTJÁTSZÓ ÁLLOMÁS A
 - VÍZTORONY V

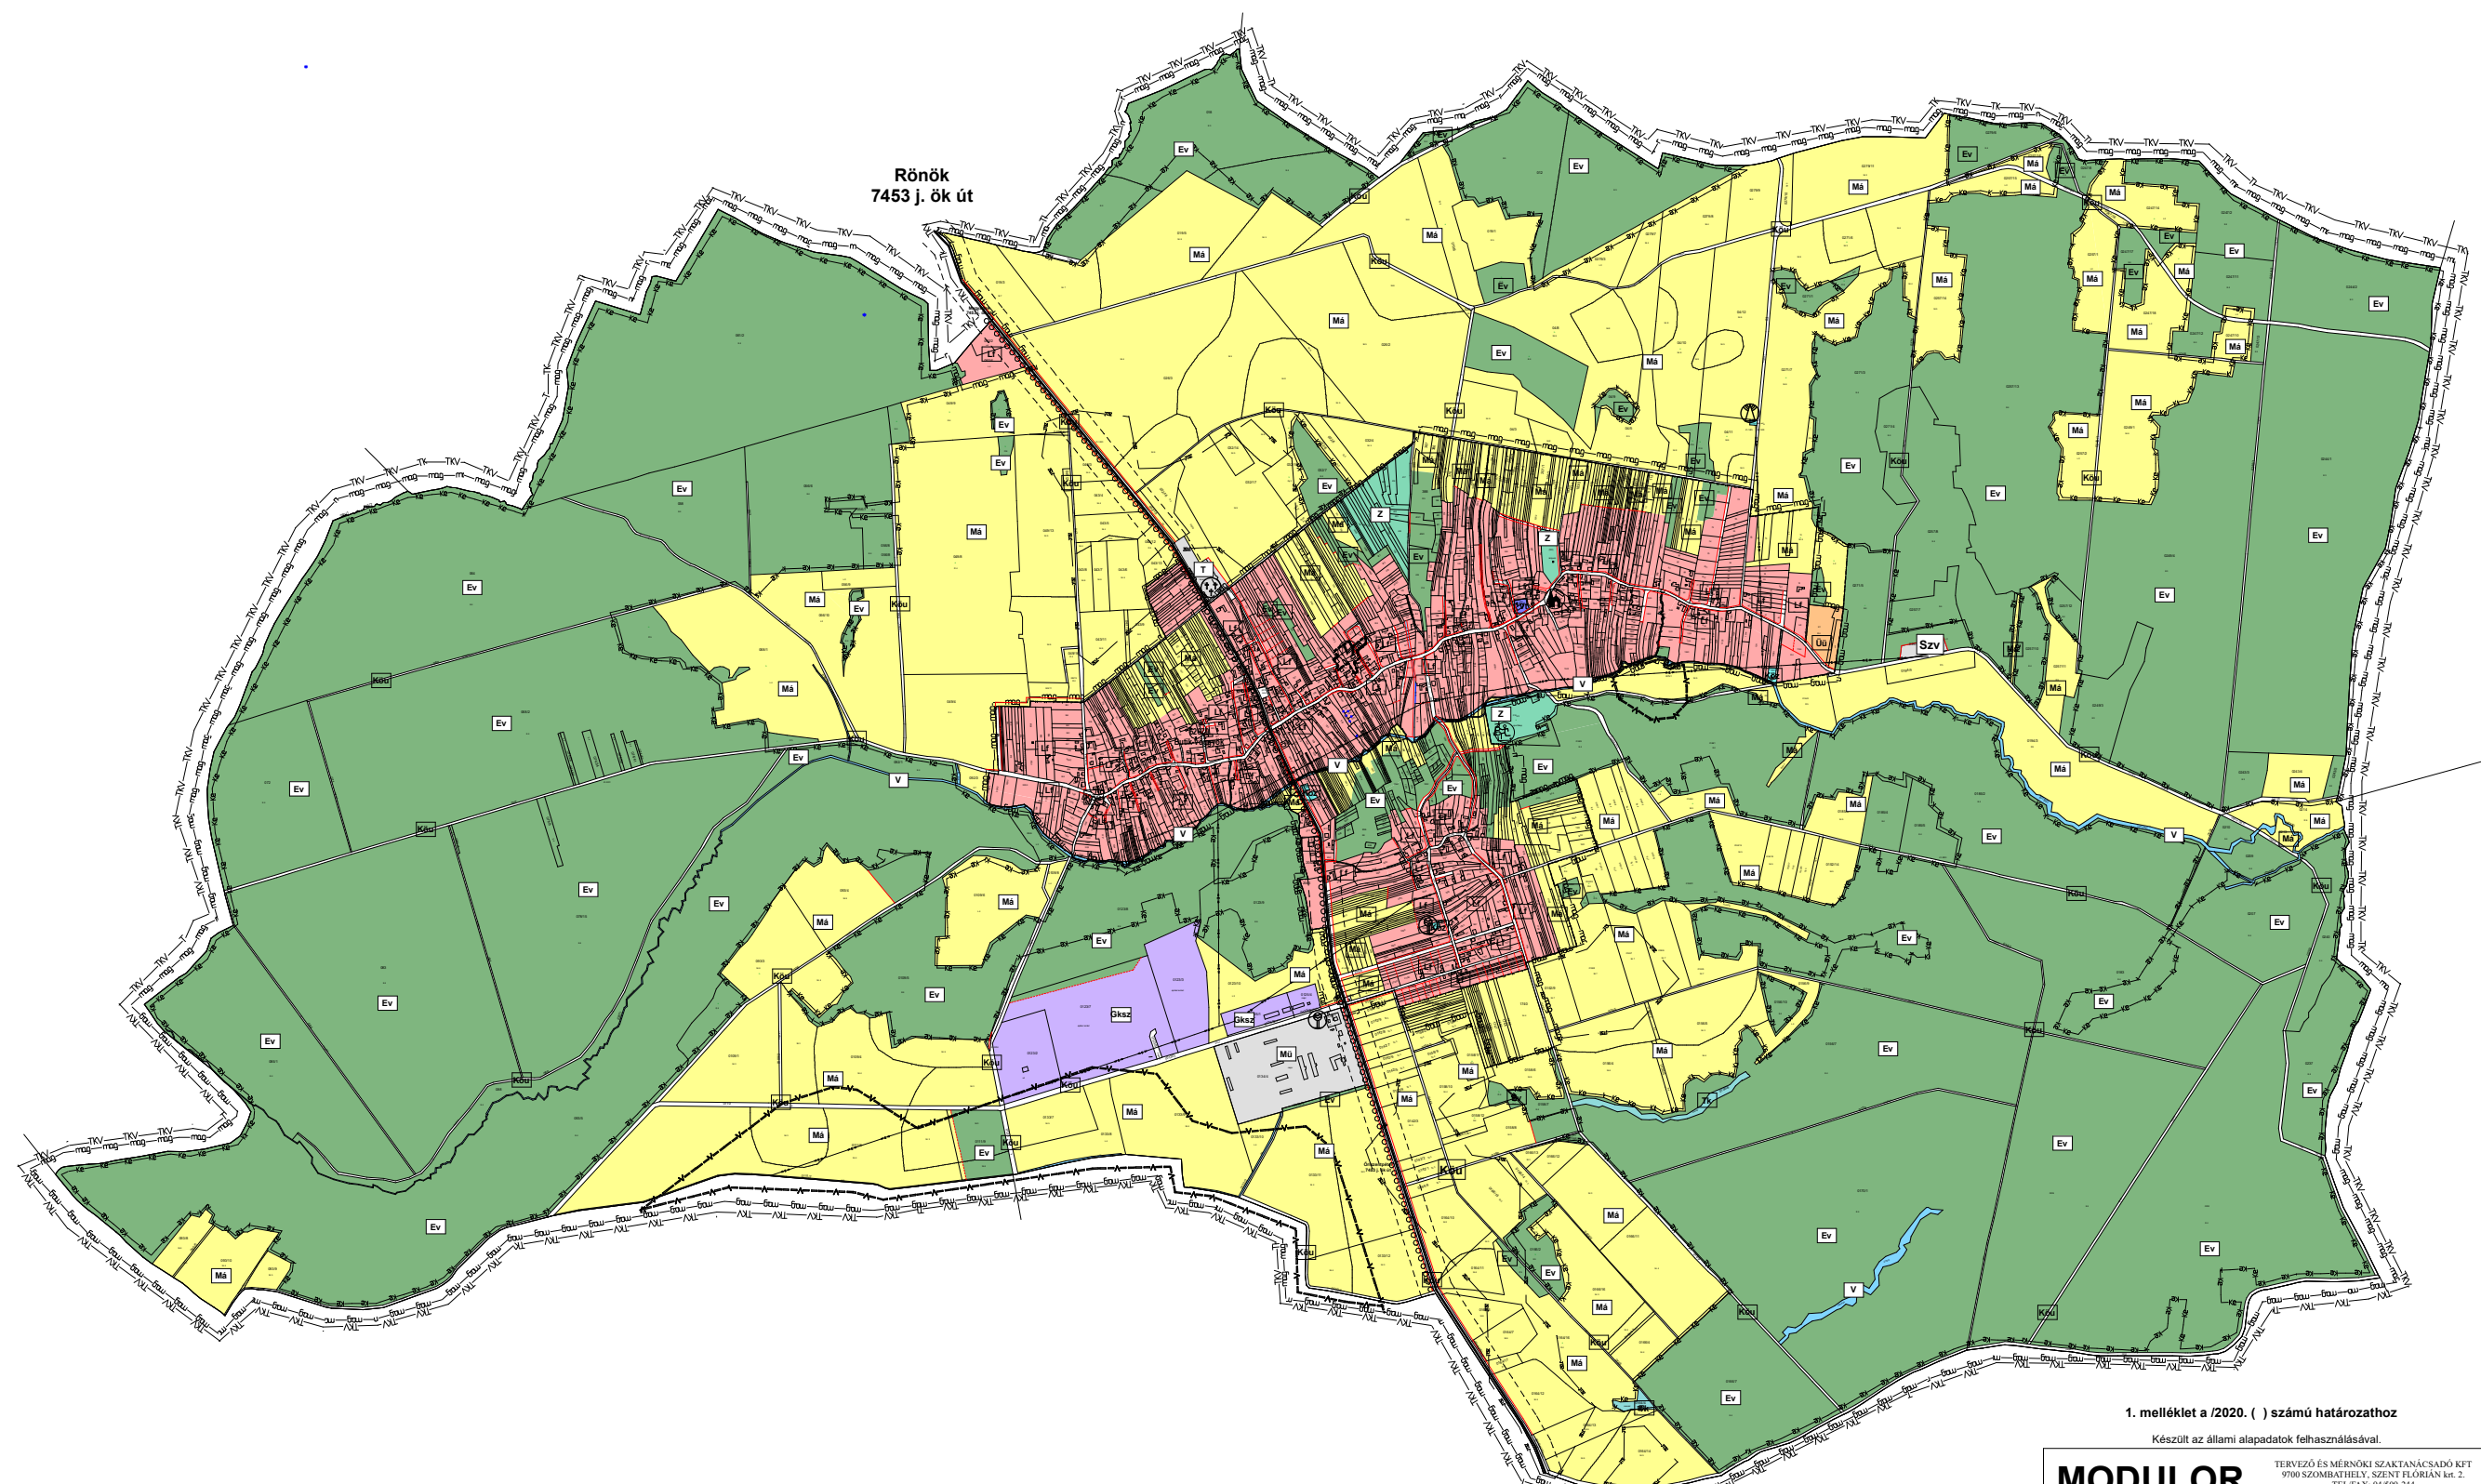

1. melléklet a /2020. () számú határozathoz
Készült az állami alapadatok felhasználásával.

MODULOR		TERVEZŐ ÉS MÉRNÖKI SZAKTANÁCSADÓ KFT 9700 SZOMBATHELY, SZENT FLORIÁN UT. 2. TEL./FAX: 94-509-244 7041-30-431 modulor.gergelye@online.hu	
MEGBÍZÓ:	KONDORFA KÖZSÉG ÖNKORMÁNYZATA		
RAJZ MEGNEV:	TELEPÜLÉSSZERKEZETI TERV /TERVEZET/		
FELELŐS TERVEZŐ:	GERGYE PÉTER	MÉRÉ TARÁNY:	M 1:20 000
TERVEZŐ MUNKATÁRS:	TT/1 18-0204/2021	MSZ:	009/2018
		DATUM:	2020. FEBR.