


- JELMAGYARÁZAT
- Meglévő Tervezett
- FALUSIAS LAKÓTERÜLET Lf
 - TELEPÜLÉSKÖZPONT TERÜLET Vt
 - KERESKEDELM. SZOLGÁLTATÓ TERÜLET Gksz
 - ÜDÜLŐHÁZAS ÜDÜLŐ TERÜLET Üü
 - KÜLÖNLEGES TEMETŐ TERÜLET T
 - KÜLÖNLEGES SZENNYVÍZTISZÍTÓ TERÜLET Szv
 - BEÉPÍTÉSRE NEM SZÁNT TERÜLET Z
 - ZÖLDTERÜLET Z
 - ÁLTALÁNOS MEZŐGAZDASÁGI TERÜLET Má
 - GAZDASÁGI ERDŐ Eg
 - VÉDELMI ERDŐ Ev
 - VÍZGAZDÁLKODÁSI TERÜLET V
 - TERMÉSZETKÖZELI TERÜLET Tk
 - KÖZMŰ TERÜLET K-Kd
 - KÖZLEKEDÉSI TERÜLET Kou
 - ÖSSZEKÖTŐ ÚT —
 - KEREKPÁROS ÚT ●●●●●●
 - BELTERÜLET HATÁRA - - - - -
 - VÉDŐTÁVOLSÁG - - - - -
 - ORSZÁGOS VÍZMINŐSÉG-VÉDELMI TERÜLET ÖVEZETE ~ ~ ~ ~ ~
 - TÁJKÉPVÉDELMI SZEMPONTBÓL KIEMELTEN KEZELENDŐ TERÜLET TKV
 - MAGTERÜLET ÖVEZETE, EGYBEN NATURA 2000 TERÜLET - - - - -
 - KIVÁLÓ TERMŐHELYI ADOTTSÁGÚ SZÁNTÓ TERÜLET ÖVEZETE Ksz - Ksz
 - JÓ TERMŐHELYI ADOTTSÁGÚ SZÁNTÓTERÜLET ÖVEZETE - - - - -
 - MŰEMLEKI KÖRNYEZET - - - - -
 - TELEPÍTENDŐ FÁSÍTÁS - - - - -
 - ISMERT ÉS NYILVÁNTARTÁSBA VETT RÉGÉSZETI LELOHÉLY, AZONOSÍTÓ 6270
- MŰEMLEK M
 - JAVASOLT SZENNYVÍZ ÁTEMELO SZA
 - EGYHÁZ E
 - SPORT, KIRÁNDULÓHELY P
 - TEMETŐ T
 - ÁTJÁTSZÓ ÁLLOMÁS A
 - VÍZTORONY V

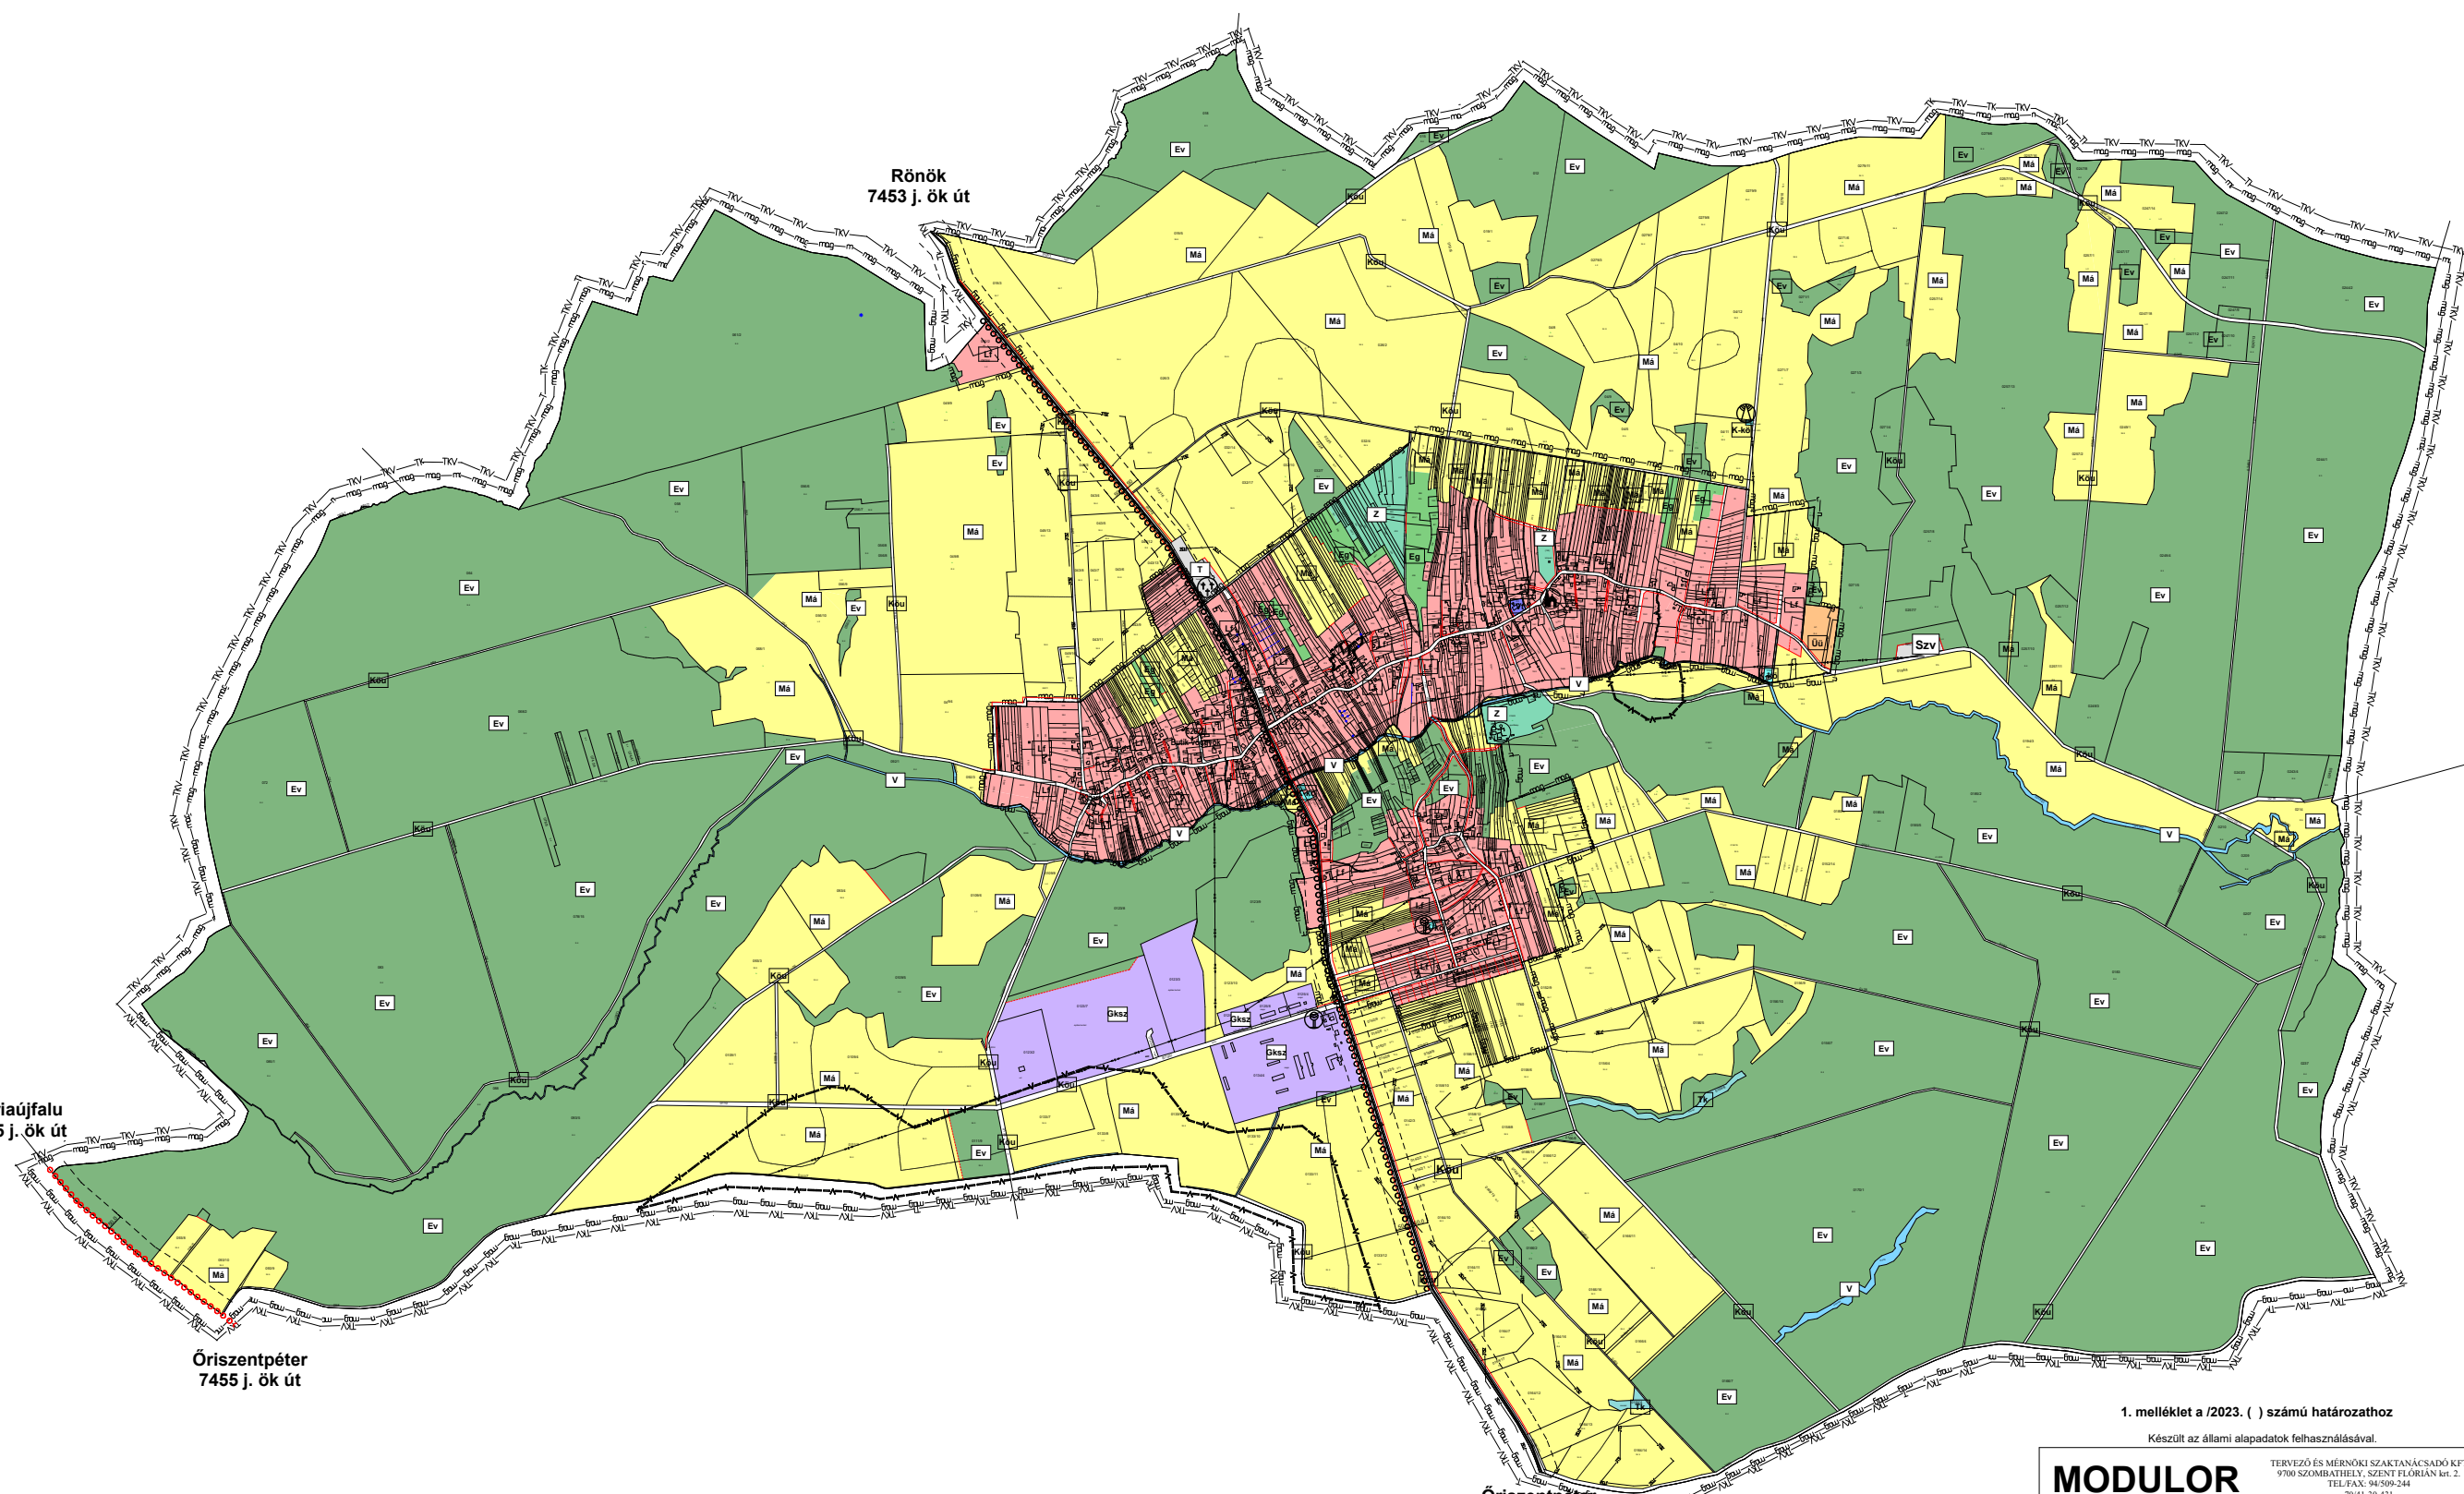

1. melléklet a /2023. () számú határozathoz
Készült az állami alapadatok felhasználásával.

MODULOR		TERVEZŐ ÉS MÉRNÖKI SZAKTANÁCSADÓ KFT 9700 SZOMBATHELY, SZENT FLORIÁN UT. 2. TEL/FAX: 94-509-244 70-41-30-431 modulor.gergye@online.hu	
MEGBÍZÓ:	KONDORFA KÖZSÉG ÖNKORMÁNYZATA		
RAJZ MEGNEVE:	TELEPÜLÉSSZERKEZETI TERV /TERVEZET/		
FELELŐS TERVEZŐ:	GERGYE PÉTER	MÉRÉ TARÁNY:	M 1:20 000
TERVEZŐ MUNKATÁRS:	TT11 18-02042026	MSZ:	009/2018
		RSZ:	
		DÁTUM:	2023. JÚL.