














JELMAGYARÁZAT:  
 BELTERÜLETI SZABÁLYOZÁSI TERVEN SZABÁLYOZOTT TERÜLET

**KÖTELEZŐ SZABÁLYOZÁSI ELEMÉK**

-  SZABÁLYOZÁSI VONAL (tervezett községi telekhatár)
-  SZABÁLYOZÁSI SZÉLESSÉG
-  ÉPÍTÉSI ÖVEZET, ÖVEZET HATÁRA
-  MEGSZÜNTETŐ JEL
-  BELTERÜLET HATÁRA MEGLÉVŐ TERVEZETT
-  TELEPÍTENDŐ FASOR



**ÉPÍTÉSI ÖVEZET, ÖVEZET JELE**

  - BEÉPÍTÉSRE NEM SZÁNT ÖVEZETEK:
-  KÖZÜTI KÖZLEKEDÉSI TERÜLET
  -  VÉDELMI ERDŐTERÜLET
  -  TERMÉSZETKÖZELI TERÜLET
  -  ÁLTALÁNOS MEZŐGAZDASÁGI TERÜLET
  -  VÍZGAZDÁLKODÁSI TERÜLET





**MÁS JOGSZABÁLY ÁLTAL ELRENDELT ELEMÉK**

-  MŰEMLEK MŰEMLEKI KÖRNYEZETE
-  ISMERT ÉS NYILVANTARTÁSBA VETT RÉGÉSZETILEG LELŐHELY ÉS SZÁMA


**TÁJ ÉS TERMÉSZETVÉDELME**

 -  NATURA 2000 TERÜLET HATÁRA, EGYBEN RAMSARI TERÜLET IS
-  RAMSARI TERÜLET, HA NEM NATURA 2000 TERÜLET IS

    

**ORSZÁGOS ÉS TÉRSÉGI TÁJ ÉS TERMÉSZETVÉDELME, TÉRSÉGI ÖVEZETEK**


-  TÁJKÉPVÉDELMI TERÜLET ÖVEZETE
-  ORSZÁGOS VÍZMINŐSÉG-VÉDELMI TERÜLET ÖVEZETE
-  MŰTERÜLET ÖVEZETE, EGYBEN NATURA 2000 TERÜLET
-  JÓ TERMŐHELYI ADOTTSÁGÚ SZANTÓTERÜLET ÖVEZETE

**EGYÉB KORLÁTOZÓ TÉNYEZŐK**

-  VÉDŐTÁVOLSÁGÁNAK HATÁRA

**JAVASOLT SZABÁLYOZÁSI ELEMÉK**

-  JAVASOLT TELEKHA-TÁR
-  KERÉKPÁRÚT NYOMVONALA

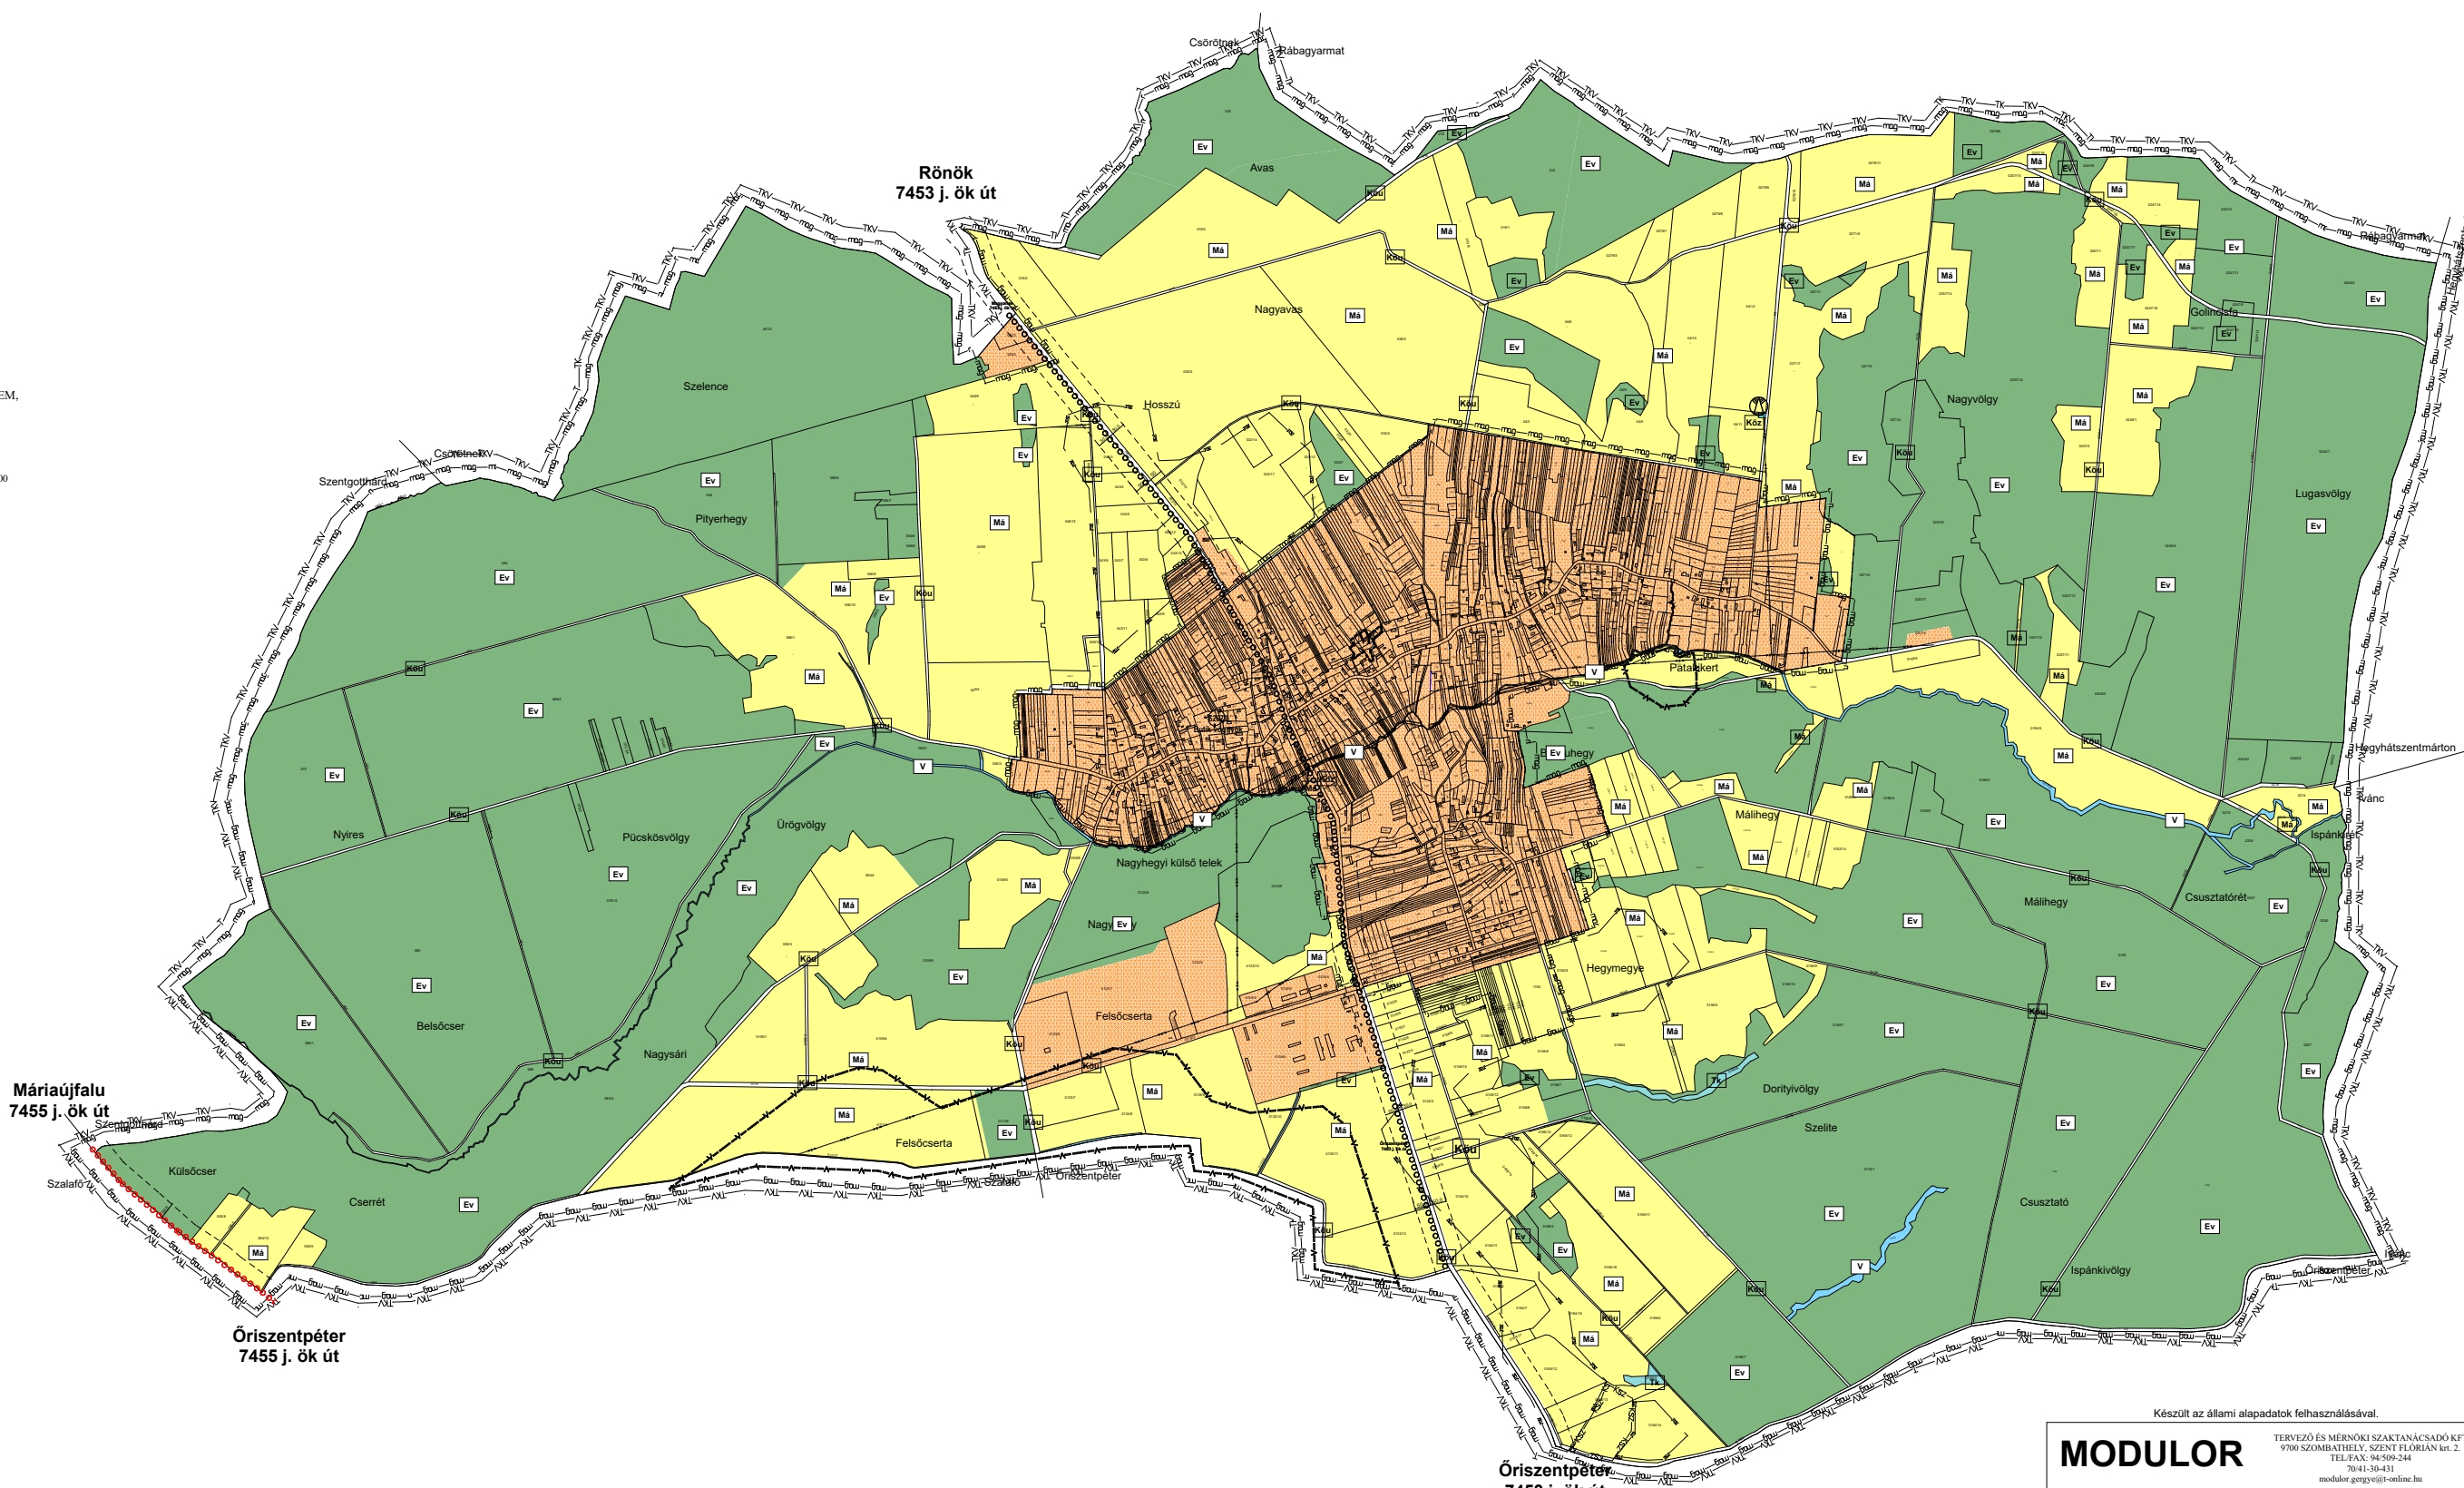

2. melléklet a /2023.( ) önkormányzati rendelethez  
 Az itt nem szabályozott elemeket a Belterületi szabályozási  
 terlvap tartalmazza.

Készült az állami alapadatok felhasználásával.

<b>MODULOR</b>		TERVEZŐ ÉS MÉRNÖKI SZAKTANÁCSADÓ KFT 9700 SZOMBATHELY, SZENT FLORIÁN UT. 2. TEL/FAX: 94/509-244 70/41-30-431 modulor.gergye@online.hu	
MEGBÍZÓ:	KONDORFA KÖZSÉG ÖNKORMÁNYZATA		
RAJZ MEGNEVE:	<b>KÜLTERÜLETI SZABÁLYOZÁSI TERV /TERVEZET/</b>		
FELELŐS TERVEZŐ:	MÉRÉ TARÁNY: <b>M 1:20 000</b>	MSZ:	RSZ:
TERVEZŐ MUNKATÁRS:	DÁTUM: <b>2023. JÚL.</b>	MSZ: <b>009/2018</b>	RSZ: