


- JELMAGYARÁZAT
- Meglévő Tervezett
- FALUSIAS LAKÓTERÜLET **Lf**
  - TELEPÜLÉSKÖZPONT TERÜLET **Vt**
  - KERESKEDELMI, SZOLGÁLTATÓ TERÜLET **Gksz**
  - ÜDÜLŐHÁZAS ÜDÜLŐ TERÜLET **Üü**
  - KÜLÖNLEGES TEMETŐ TERÜLET **T**
  - KÜLÖNLEGES SZENNYVÍZTISZÍTÓ TERÜLET BEÉPÍTÉSRE NEM SZÁNT TERÜLET **Szv**
  - ZÖLDTERÜLET KÖZPARK **ZKp**
  - ZÖLDTERÜLET KÖZKERT **ZKk**
  - ÁLTALÁNOS MEZŐGAZDASÁGI TERÜLET **Má**
  - GAZDASÁGI ERDŐ **Eg**
  - VÉDELMI ERDŐ **Ev**
  - VÍZGAZDÁLKODÁSI TERÜLET **V**
  - TERMÉSZETKÖZELI TERÜLET **Tk**
  - KÖZMŰ TERÜLET **K-Kö**
  - KÖZLEKEDÉSI TERÜLET **Köü**
  - ÖSSZEKÖTŐ ÚT
  - KERÉKPÁROS ÚT
  - BELTERÜLET HATÁRA
  - VÉDŐTÁVOLSÁG
  - ORSZÁGOS VÍZMINŐSÉG-VÉDELMI TERÜLET ÖVEZETE
  - TÁJKÉPVÉDELMI SZEMPONTBÓL KIEMELTEN KEZELENDŐ TERÜLET
  - MAGTERÜLET ÖVEZETE, EGYBEN NATURA 2000 TERÜLET
  - KIVÁLÓ TERMŐHELYI ADOTTSÁGÚ SZÁNTÓ TERÜLET ÖVEZETE
  - JÓ TERMŐHELYI ADOTTSÁGÚ SZÁNTÓTERÜLET ÖVEZETE
  - MŰEMLEKI KÖRNYEZET
  - TELEPÍTENDŐ FÁSÍTÁS
  - ISMERT ÉS NYILVÁNTARTÁSBA VETT RÉGÉSZETI LELOHÉLY, AZONOSÍTÓ
  - MŰEMLEK
  - JAVASOLT SZENNYVÍZ ÁTEMELO
  - EGYHÁZ
  - SPORT, KIRÁNDULÓHELY
  - TEMETŐ
  - ÁJTÁJSZÓ ÁLLOMÁS
  - VÍZTORONY

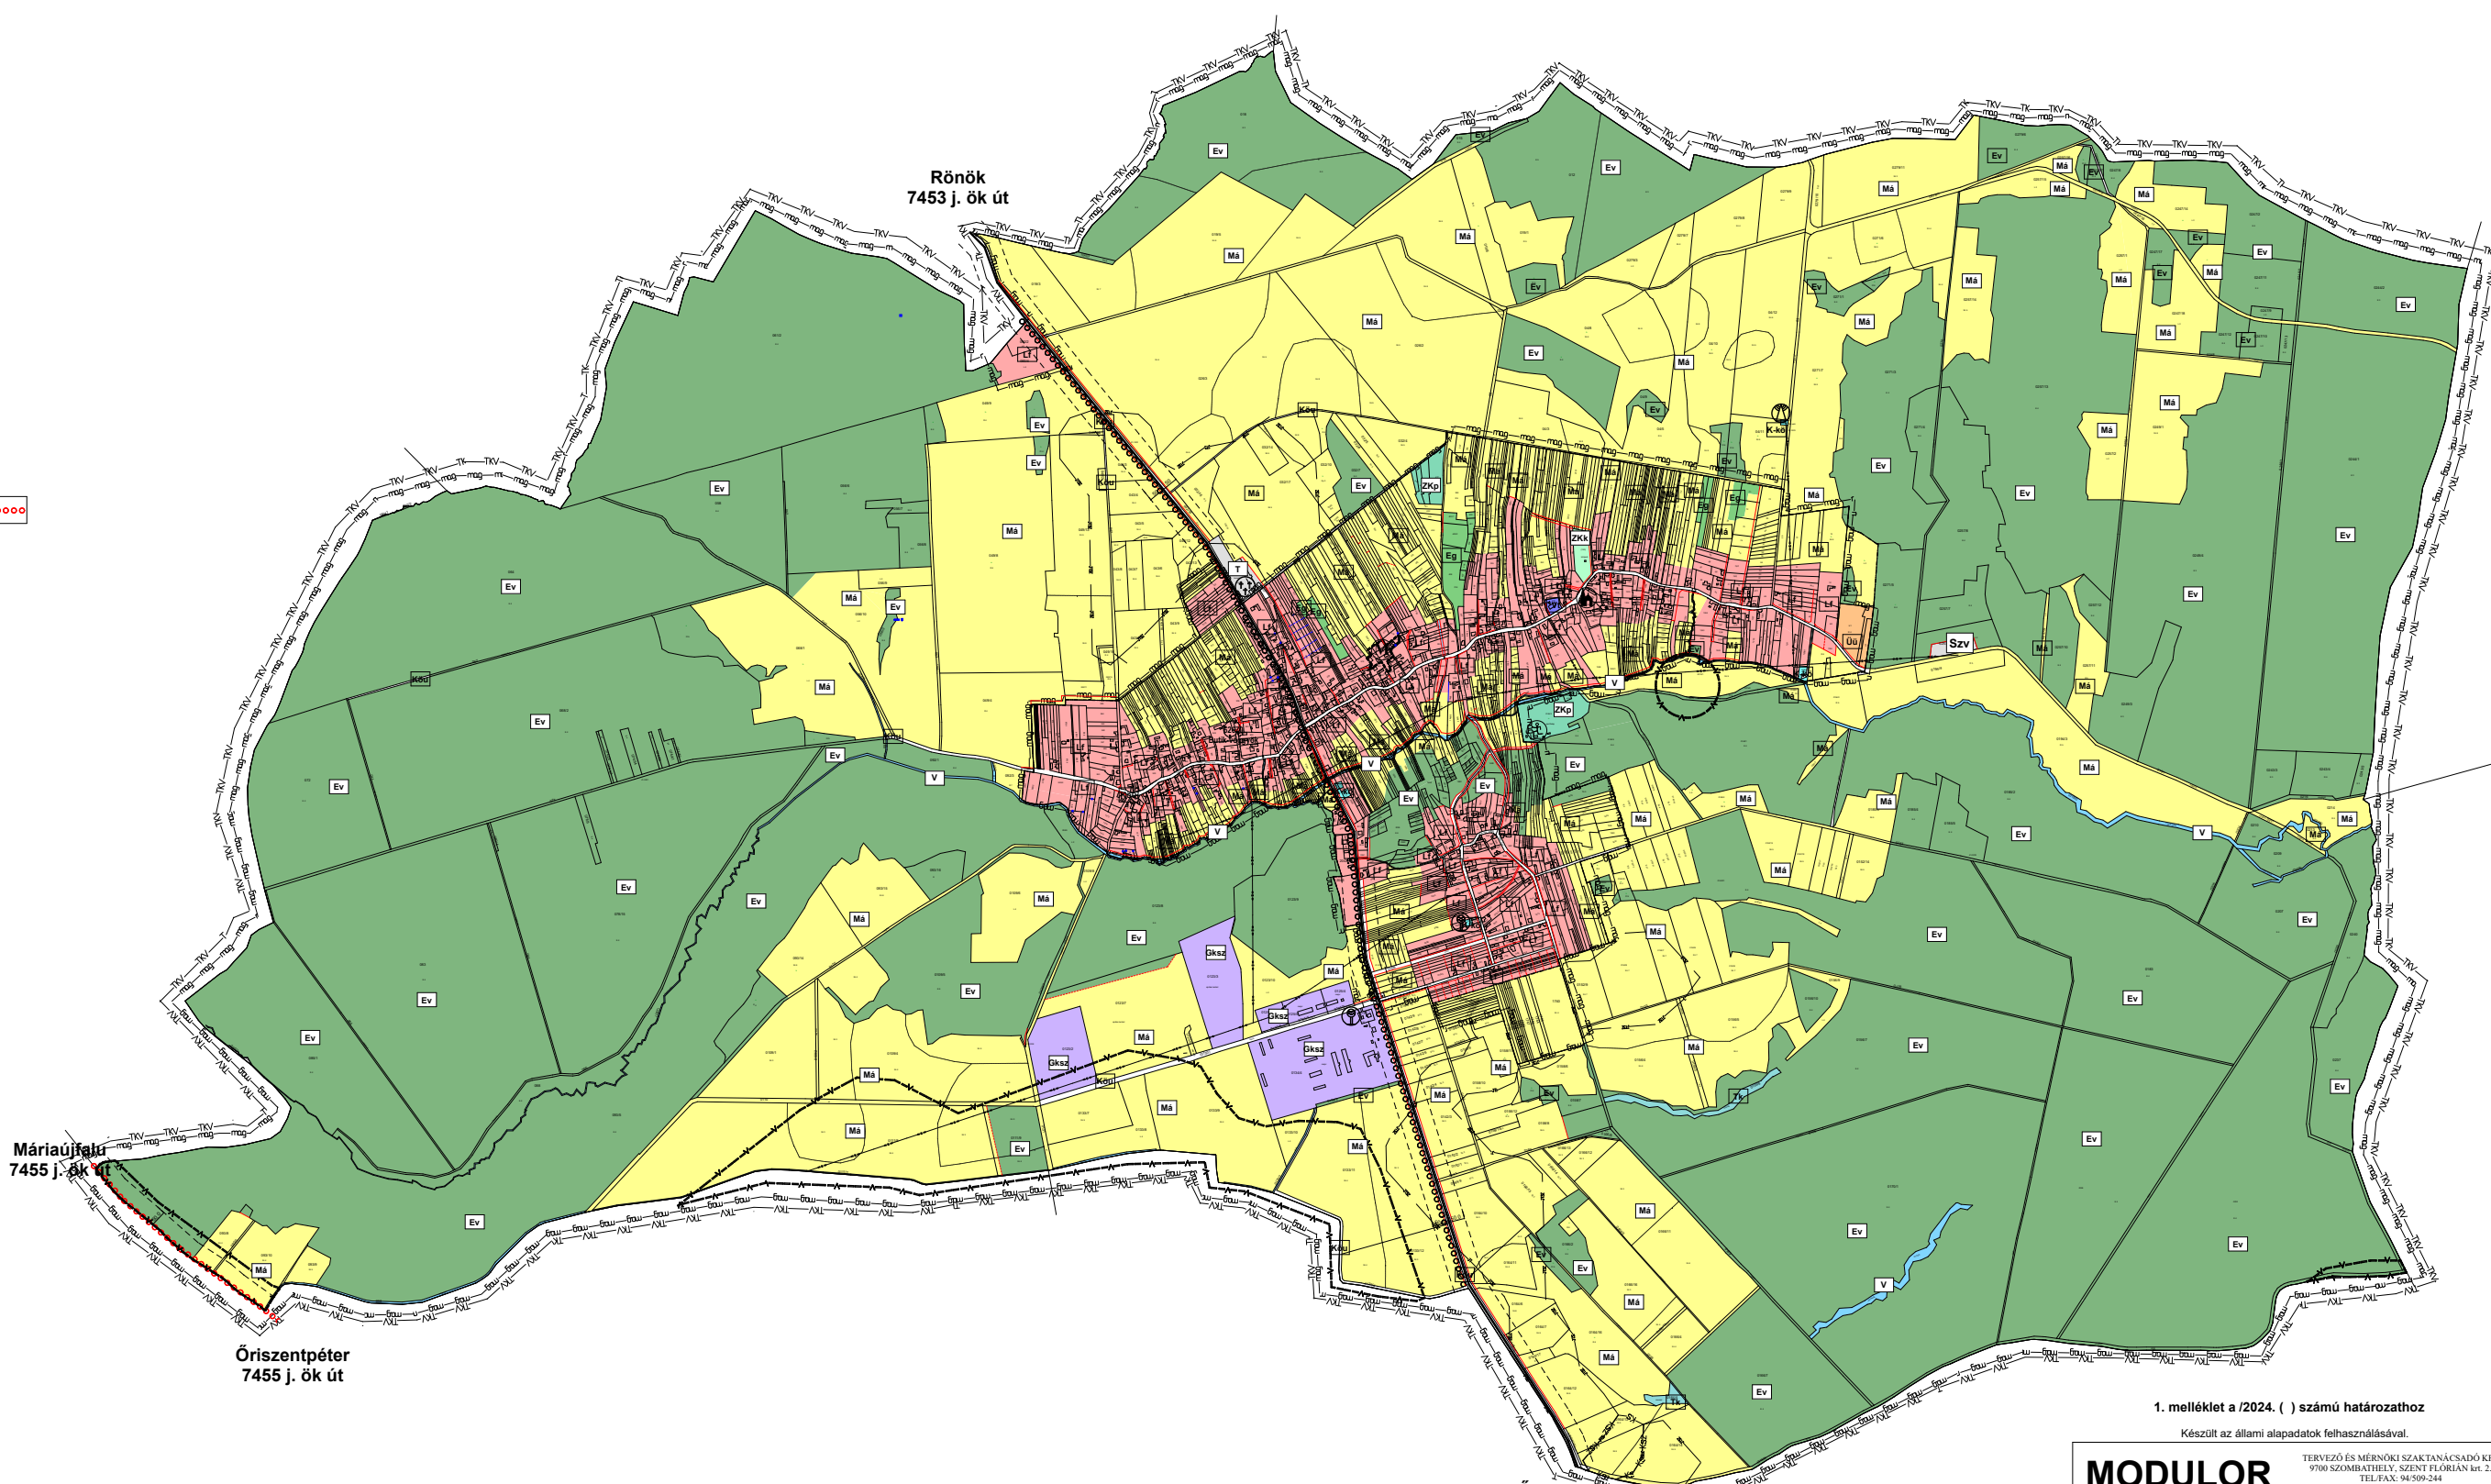

1. melléklet a /2024. ( ) számú határozathoz

Készült az állami alapadatok felhasználásával.

<b>MODULOR</b>		TERVEZŐ ÉS MÉRNÖKI SZAKTANÁCSADÓ KFT 9700 SZOMBATHELY, Szent Flórián ut. 2. TEL: FAX: 94-509-244 7041-30-431 modulor.gergely@online.hu	
MEGRIZÓ:	KONDORFA KÖZSÉG ÖNKORMÁNYZATA		
RAJZ MEGNEVE:	TELEPÜLÉSSZERKEZETI TERV /TERVEZET/		
FELELŐS TERVEZŐ:	GERGELY PÉTER	TT/1 18-0204/2026	MÉRÉ TARÁNY: M 1:20 000
TERVEZŐ MUNKATÁRS:		MSZ: 009/2018	RSZ:
		DÁTUM: 2024. ÁPR.	