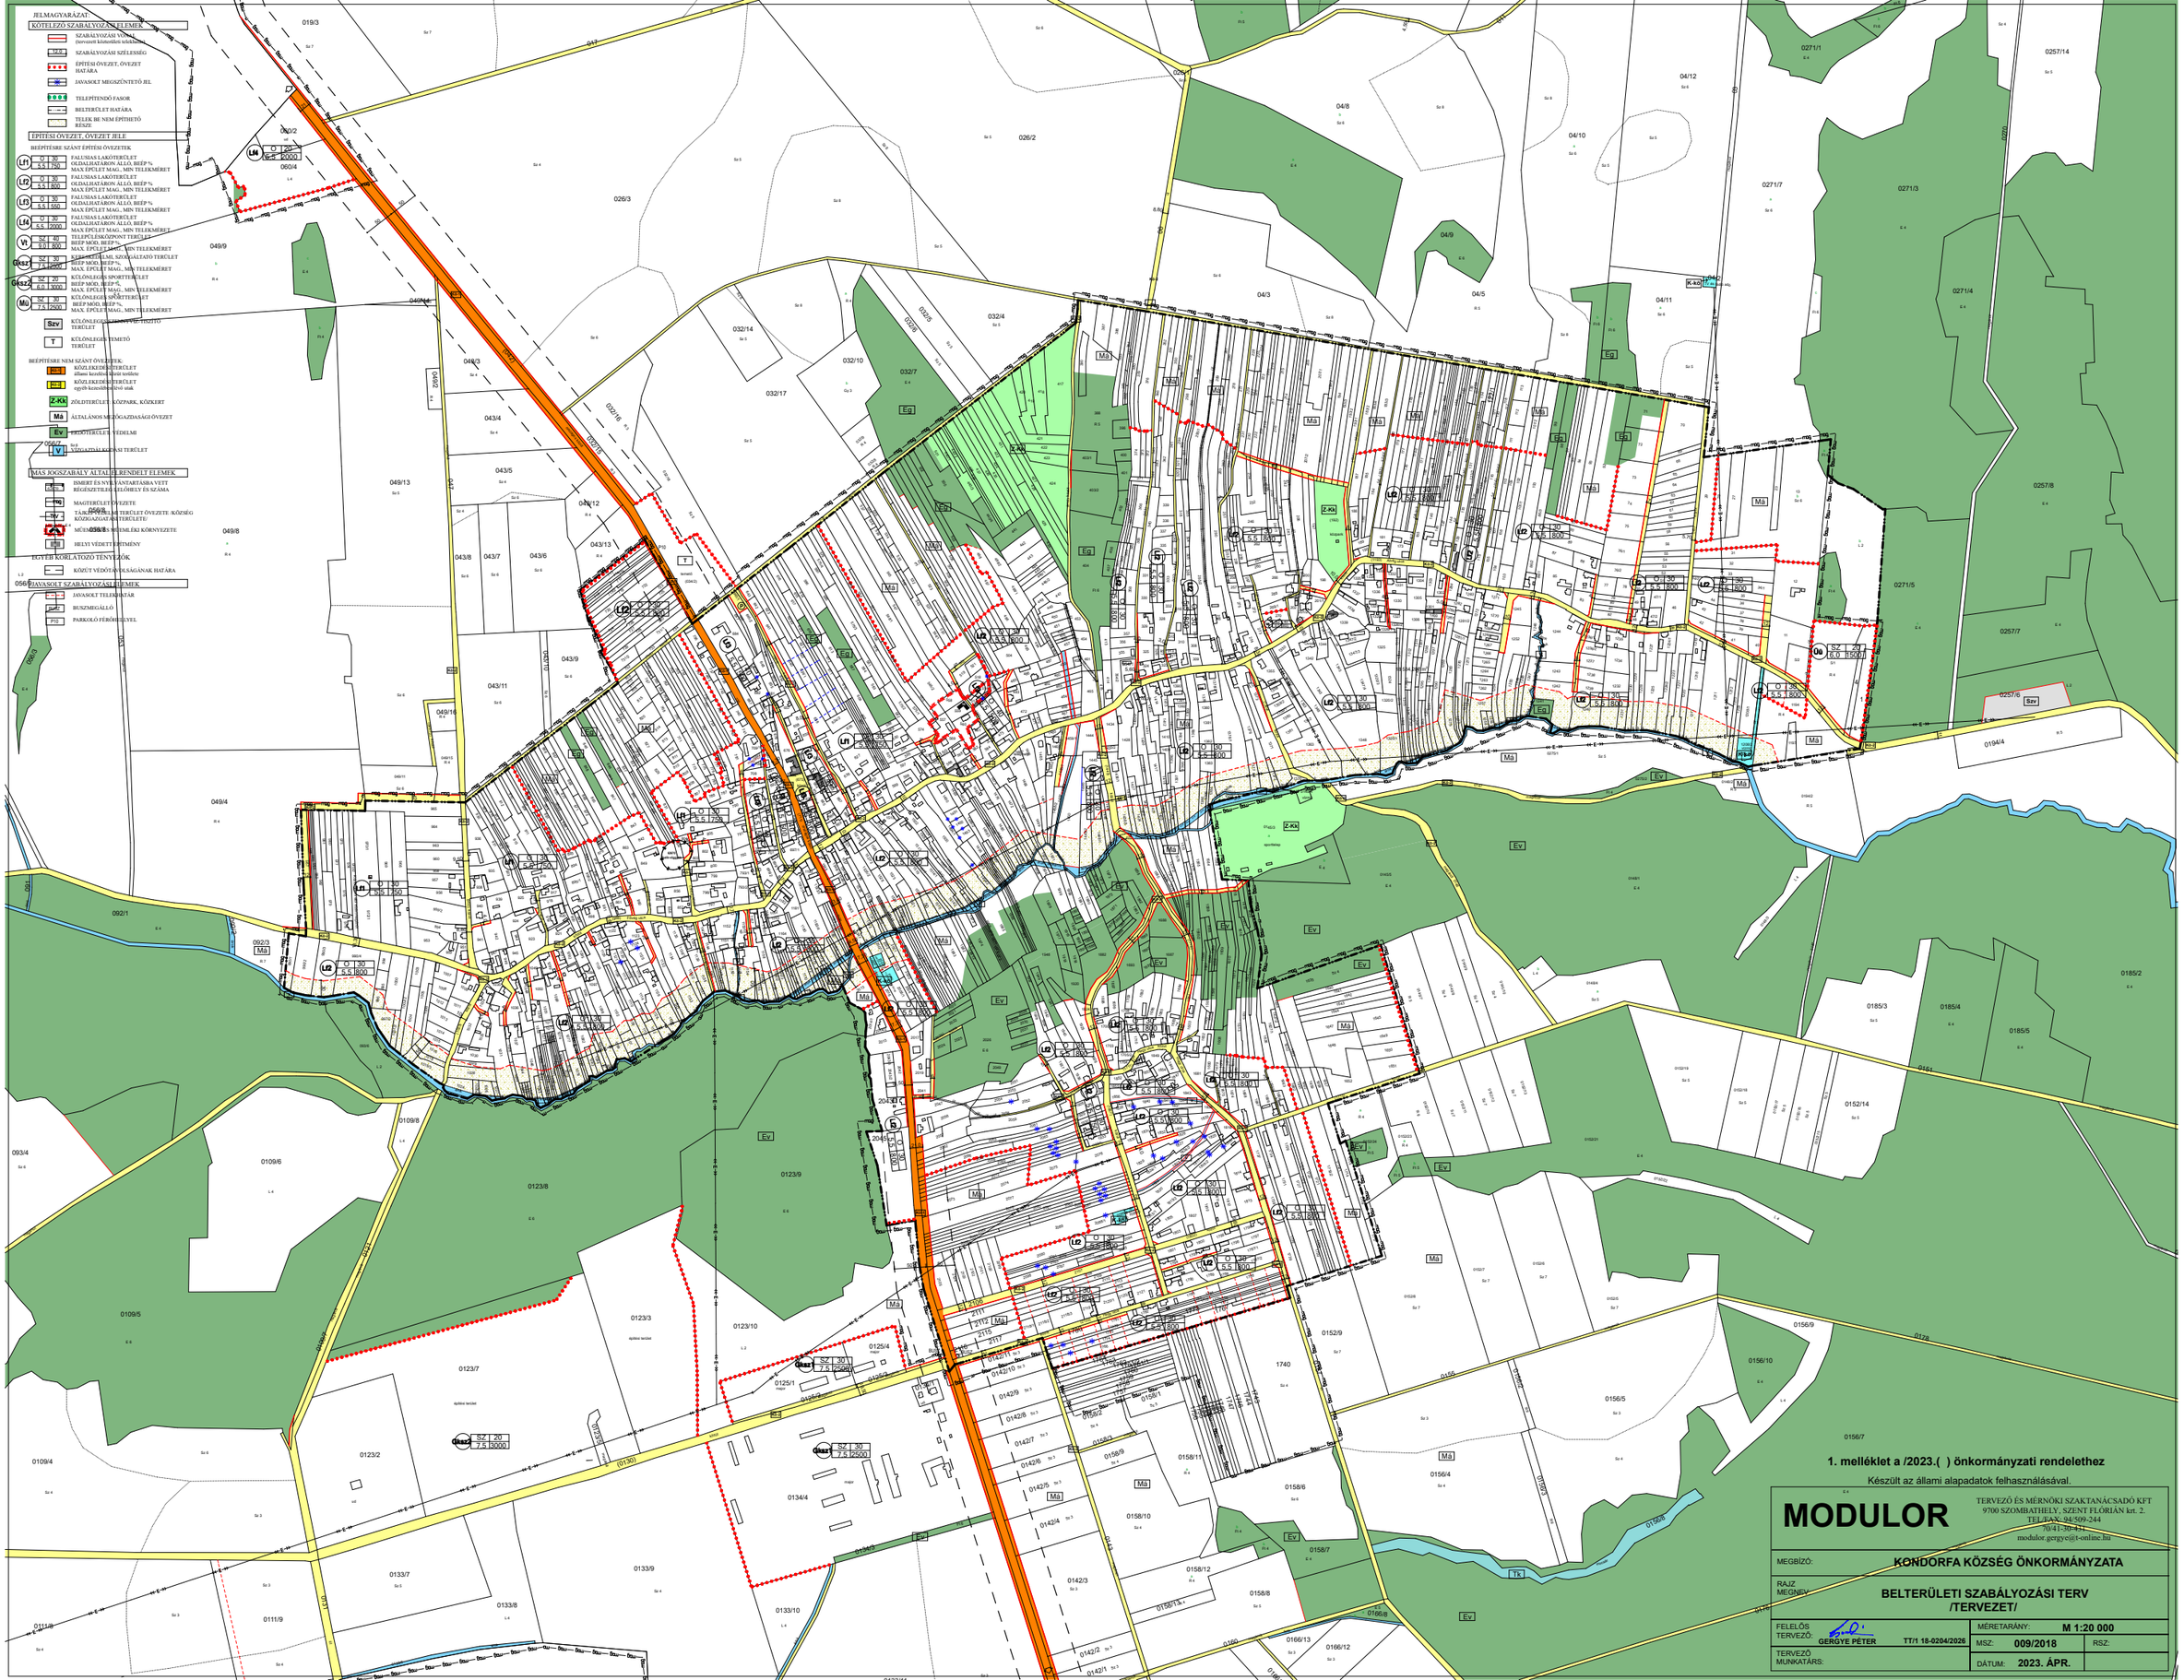
JELMAGYARÁZAT:
KÖTELEZŐ SZABÁLYOZÁSI ELEMEK
SZABÁLYOZÁSI VONAL (tervezett közterületi telekhatár)
SZABÁLYOZÁSI SZÉLESSÉG
ÉPÍTÉSI ÖVEZET, ÖVEZET HATÁRA
JAVASOLT MEGSZÜNTETŐ JEL
TELEPÍTENDŐ FASOR
BELTERÜLET HATÁRA
TELEK BE NEM ÉPÍTHETŐ RÉSZE
ÉPÍTÉSI ÖVEZET, ÖVEZET JELE
BEÉPÍTÉSRE SZÁNT ÉPÍTÉSI ÖVEZETEK
Lf1 O 30 5.5 750 FALUSIAS LAKÓTERÜLET OLDALHATÁRON ÁLLÓ, BEÉP % MAX ÉPÜLET MAG., MIN TELEKMÉRET
Lf2 O 30 5.5 800 FALUSIAS LAKÓTERÜLET OLDALHATÁRON ÁLLÓ, BEÉP % MAX ÉPÜLET MAG., MIN TELEKMÉRET
Lf3 O 30 5.5 550 FALUSIAS LAKÓTERÜLET OLDALHATÁRON ÁLLÓ, BEÉP % MAX ÉPÜLET MAG., MIN TELEKMÉRET
Lf4 O 30 5.5 2000 FALUSIAS LAKÓTERÜLET OLDALHATÁRON ÁLLÓ, BEÉP % MAX ÉPÜLET MAG., MIN TELEKMÉRET
Vt SZ 40 9.0 800 TELEPÜLÉSKÖZPONT TERÜLET BEÉP MÓD, BEÉP %, MAX. ÉPÜLET MAG., MIN TELEKMÉRET
Gksz1 SZ 30 7.5 2500 KÜLÖNLEGES SZOLGÁLTATÓ TERÜLET BEÉP MÓD, BEÉP %, MAX. ÉPÜLET MAG., MIN TELEKMÉRET
Gksz2 SZ 20 6.0 3000 KÜLÖNLEGES SPORTTERÜLET BEÉP MÓD, BEÉP %, MAX. ÉPÜLET MAG., MIN TELEKMÉRET
Mü SZ 30 7.5 2500 KÜLÖNLEGES SPORTTERÜLET BEÉP MÓD, BEÉP %, MAX. ÉPÜLET MAG., MIN TELEKMÉRET
Szv KÜLÖNLEGES SZENNYVÍZ TISZTÍTÓ TERÜLET
T KÜLÖNLEGES TEMETŐ TERÜLET
BEÉPÍTÉSRE NEM SZÁNT ÖVEZETEK:
KÖZLEKEDÉSI TERÜLET állami kezelésű közút területe
KÖZLEKEDÉSI TERÜLET egyéb kezelésű közút utak
Z-Kk ZÖLDTERÜLET, KÖZPARK, KÖZKERT
Má ÁLTALÁNOS MEZŐGAZDASÁGI ÖVEZET
Ev ERDŐTERÜLET, VÉDELMI
V VÍZGAZDÁLKODÁSI TERÜLET
MÁS JOGSZABÁLY ÁLTAL ELRENDELT ELEMEK
ISMERT ÉS NYILVÁNTARTÁSBA VETT RÉGÉSZETILEG ÉLŐHELY ÉS SZÁMA
MAGTERÜLET ÖVEZETE
TÁJKÉPVÉDELMI TERÜLET ÖVEZETE /KÖZSÉG KÖZIGAZGATÁSI TERÜLETE/
MŰEMLÉKI ÉS MŰEMLÉKI KÖRNYEZETE
HELYI VÉDETT ÉPÍTMÉNY
EGYÉB KORLÁTOZÓ TÉNYEZŐK
KÖZÚT VÉDŐTÁNYOLSÁGÁNAK HATÁRA
JAVASOLT SZABÁLYOZÁSI ELEMEK
JAVASOLT TELEKHATÁR
BUSZMEGÁLLÓ
PARKOLÓ FÉRŐHELYEL
1. melléklet a /2023.( ) önkormányzati rendelethez
Készült az állami alapadatok felhasználásával.
MODULOR
TERVEZŐ ÉS MÉRNÖKI SZAKTANÁCSADÓ KFT
9700 SZOMBATHELY, SZENT FLÓRIÁN krt. 2.
TEL/FAX: 94/509-244
70/41-30-431
modulor.gergye@t-online.hu
MEGBÍZÓ: KONDORFA KÖZSÉG ÖNKORMÁNYZATA
RAJZ MEGNEV: BELTERÜLETI SZABÁLYOZÁSI TERV /TERVEZET/
FELELŐS TERVEZŐ: GERGYE PÉTER TT/1 18-0204/2026
MÉRETARÁNY: M 1:20 000
MSZ: 009/2018
RSZ:
TERVEZŐ MUNKATÁRS:
DÁTUM: 2023. ÁPR.